


План мансардного этажа на отм. +13,200 М(1:100)

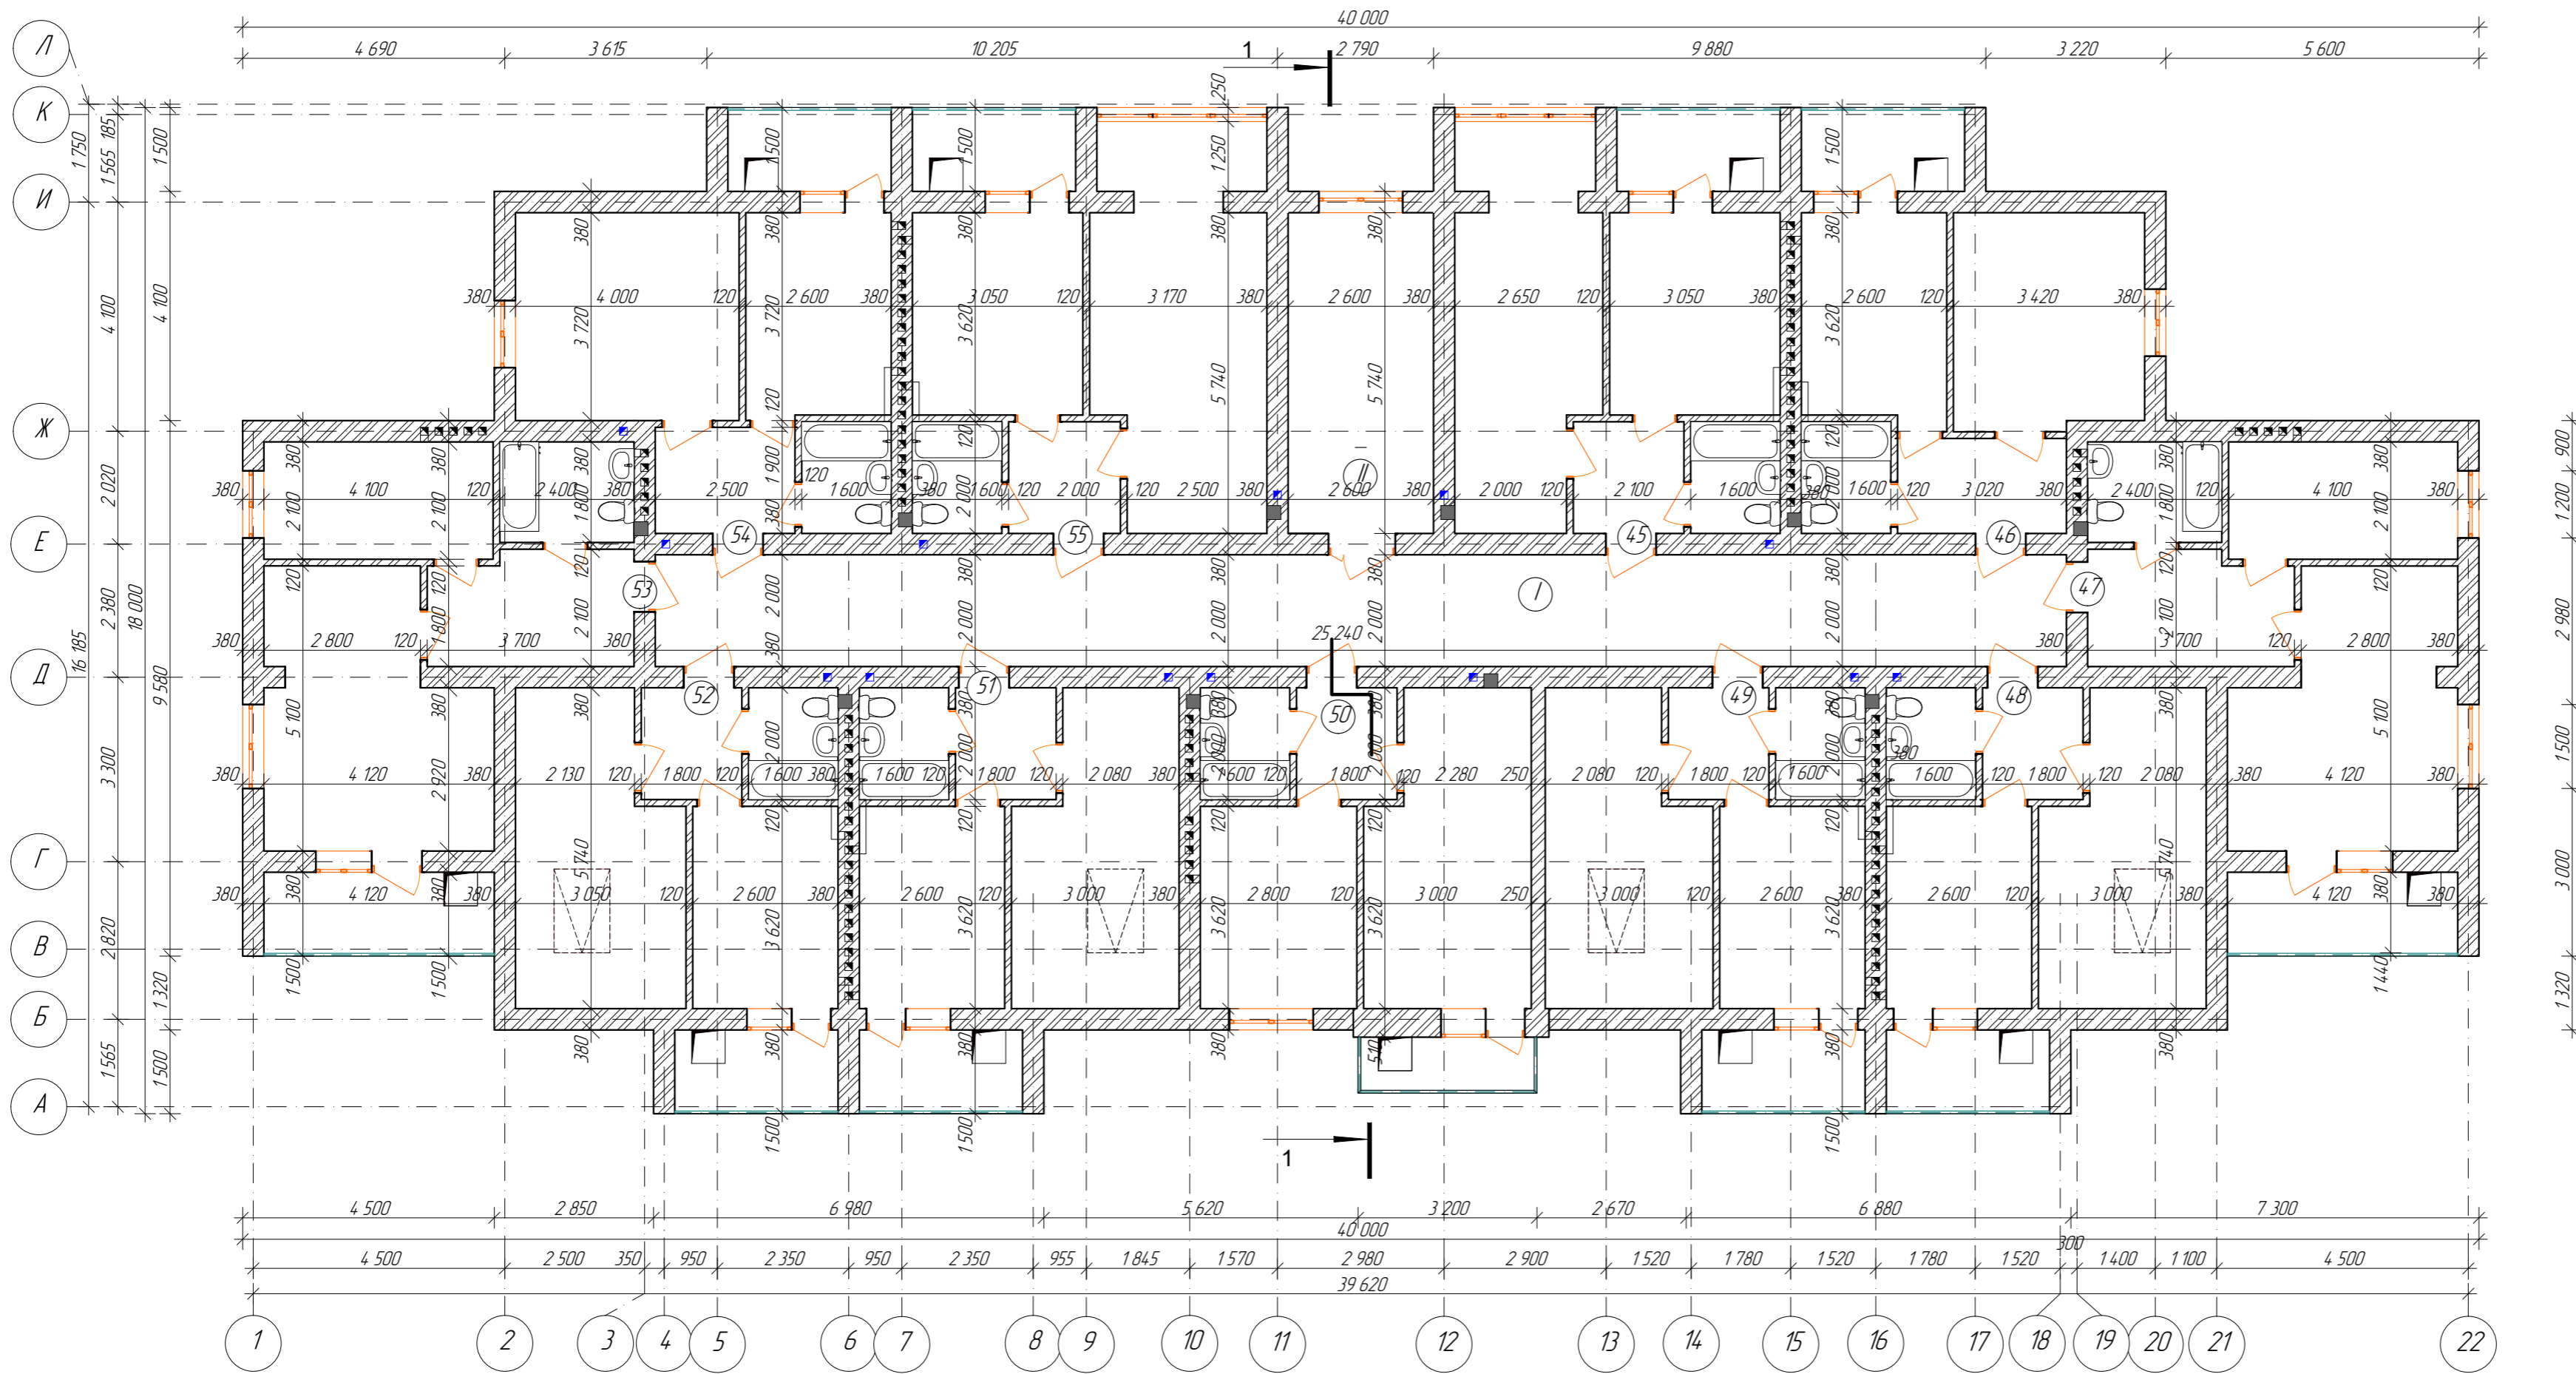

Экспликация помещений мансардного этажа

№ пом.	Наименование	Кол.	Площадь м²
Квартира 45			
1	Количество комнат		1
2	Общая площадь		39,6
3	Жилая площадь		13,8
4	Вспомогательная площадь		25,8
Квартира 46			
1	Количество комнат		1
2	Общая площадь		35,5
3	Жилая площадь		13,1
4	Вспомогательная площадь		22,4
Квартира 47			
1	Количество комнат		1
2	Общая площадь		44,5
3	Жилая площадь		18,0
4	Вспомогательная площадь		26,5
Квартира 48			
1	Количество комнат		1
2	Общая площадь		35,9
3	Жилая площадь		15,3
4	Вспомогательная площадь		20,6
Квартира 49			
1	Количество комнат		1
2	Общая площадь		35,9
3	Жилая площадь		15,3
4	Вспомогательная площадь		20,6
Квартира 50			
1	Количество комнат		1
2	Общая площадь		35,8
3	Жилая площадь		15,7
4	Вспомогательная площадь		20,1
Квартира 51			
1	Количество комнат		1
2	Общая площадь		35,9
3	Жилая площадь		15,3
4	Вспомогательная площадь		20,6
Квартира 52			
1	Количество комнат		1
2	Общая площадь		36,2
3	Жилая площадь		15,6
4	Вспомогательная площадь		20,6
Квартира 53			
1	Количество комнат		1
2	Общая площадь		44,5
3	Жилая площадь		18,0
4	Вспомогательная площадь		26,5
Квартира 54			
1	Количество комнат		1
2	Общая площадь		36,8
3	Жилая площадь		14,9
4	Вспомогательная площадь		21,9
Квартира 55			
1	Количество комнат		1
2	Общая площадь		43,2
3	Жилая площадь		16,8
4	Вспомогательная площадь		26,4
Итого по квартирам: 423,8			
Места общего пользования			
I	Коридор		50,5
II	Лестничная клетка		7,1
Итого по местам общего пользования: 57,6			
Всего по мансардному этажу: 481,4			
Общая площадь: 2 884,0			

1. Стены выше цокольного этажа выполнены из силикатного кирпича марки 200 толщиной 380 мм. Перегородки санузлов и подсобных помещений – кирпич керамический М100 250мм и 120мм. Перегородки офисов (межкомнатные) – силикатный кирпич 120мм марки М200.
2. Фасадные поверхности – декоративная штукатурка. Планы даны без учета утеплителя.
3. Все строительные конструкции и материалы, которые будут использоваться при строительстве должны иметь сертификаты качества, соответствовать санитарным нормам, согласованы с МЗ Украины и иметь протоколы натурных огневых испытаний согласно п.2.19 ДБН В.1.1-7-2002 и п.3.9 НАПБ А01.0010-04.
4. Сопряжение оконных и дверных блоков с наружными стенами заполнить монтажной пеной.
5. Выполнить армирование кладки также перегородок не реже чем через 700мм по высоте (согласно ДБН В.1.1-12-2006). Все сетки – арматура ЗВр1 (ГОСТ 6727-80) с шагом 50мм в обоих направлениях.
7. Стены лестничных клеток запроектированы противопожарными с минимальным пределом огнестойкости не менее R 120 и пределом распространения огня – М0. Внутренние перегородки – ЕИ45, М0; лестничные площадки и лестничные клетки – R60, М0; плиты перекрытия – RE 15, М0.
8. Сопряжение оконных блоков с наружными стенами заполнить монтажной пеной.
10. Данный лист читать совместно с листом 31.

45/09.2019-AP					
Заказчик: ООО "ДНИПРО ЛАКИ СТОУН"					
Изм.	Колуч.	Лист	№ Док.	Подп.	Дата
Директор	Гнеданова				
ГИП	Кижурдзяк				
Разработал	Драцкая				
Новое строительство многоквартирного жилого дома в районе ул. Каменской, г. Днепр				Стадия	Лист
План мансардного этажа на отм. +13,200 М(1:100)				РП	8
ООО "СТРОЙГРАД СТАР"				Листов	30