


План четвертого этажа на отм. +9,900 М(1:100)

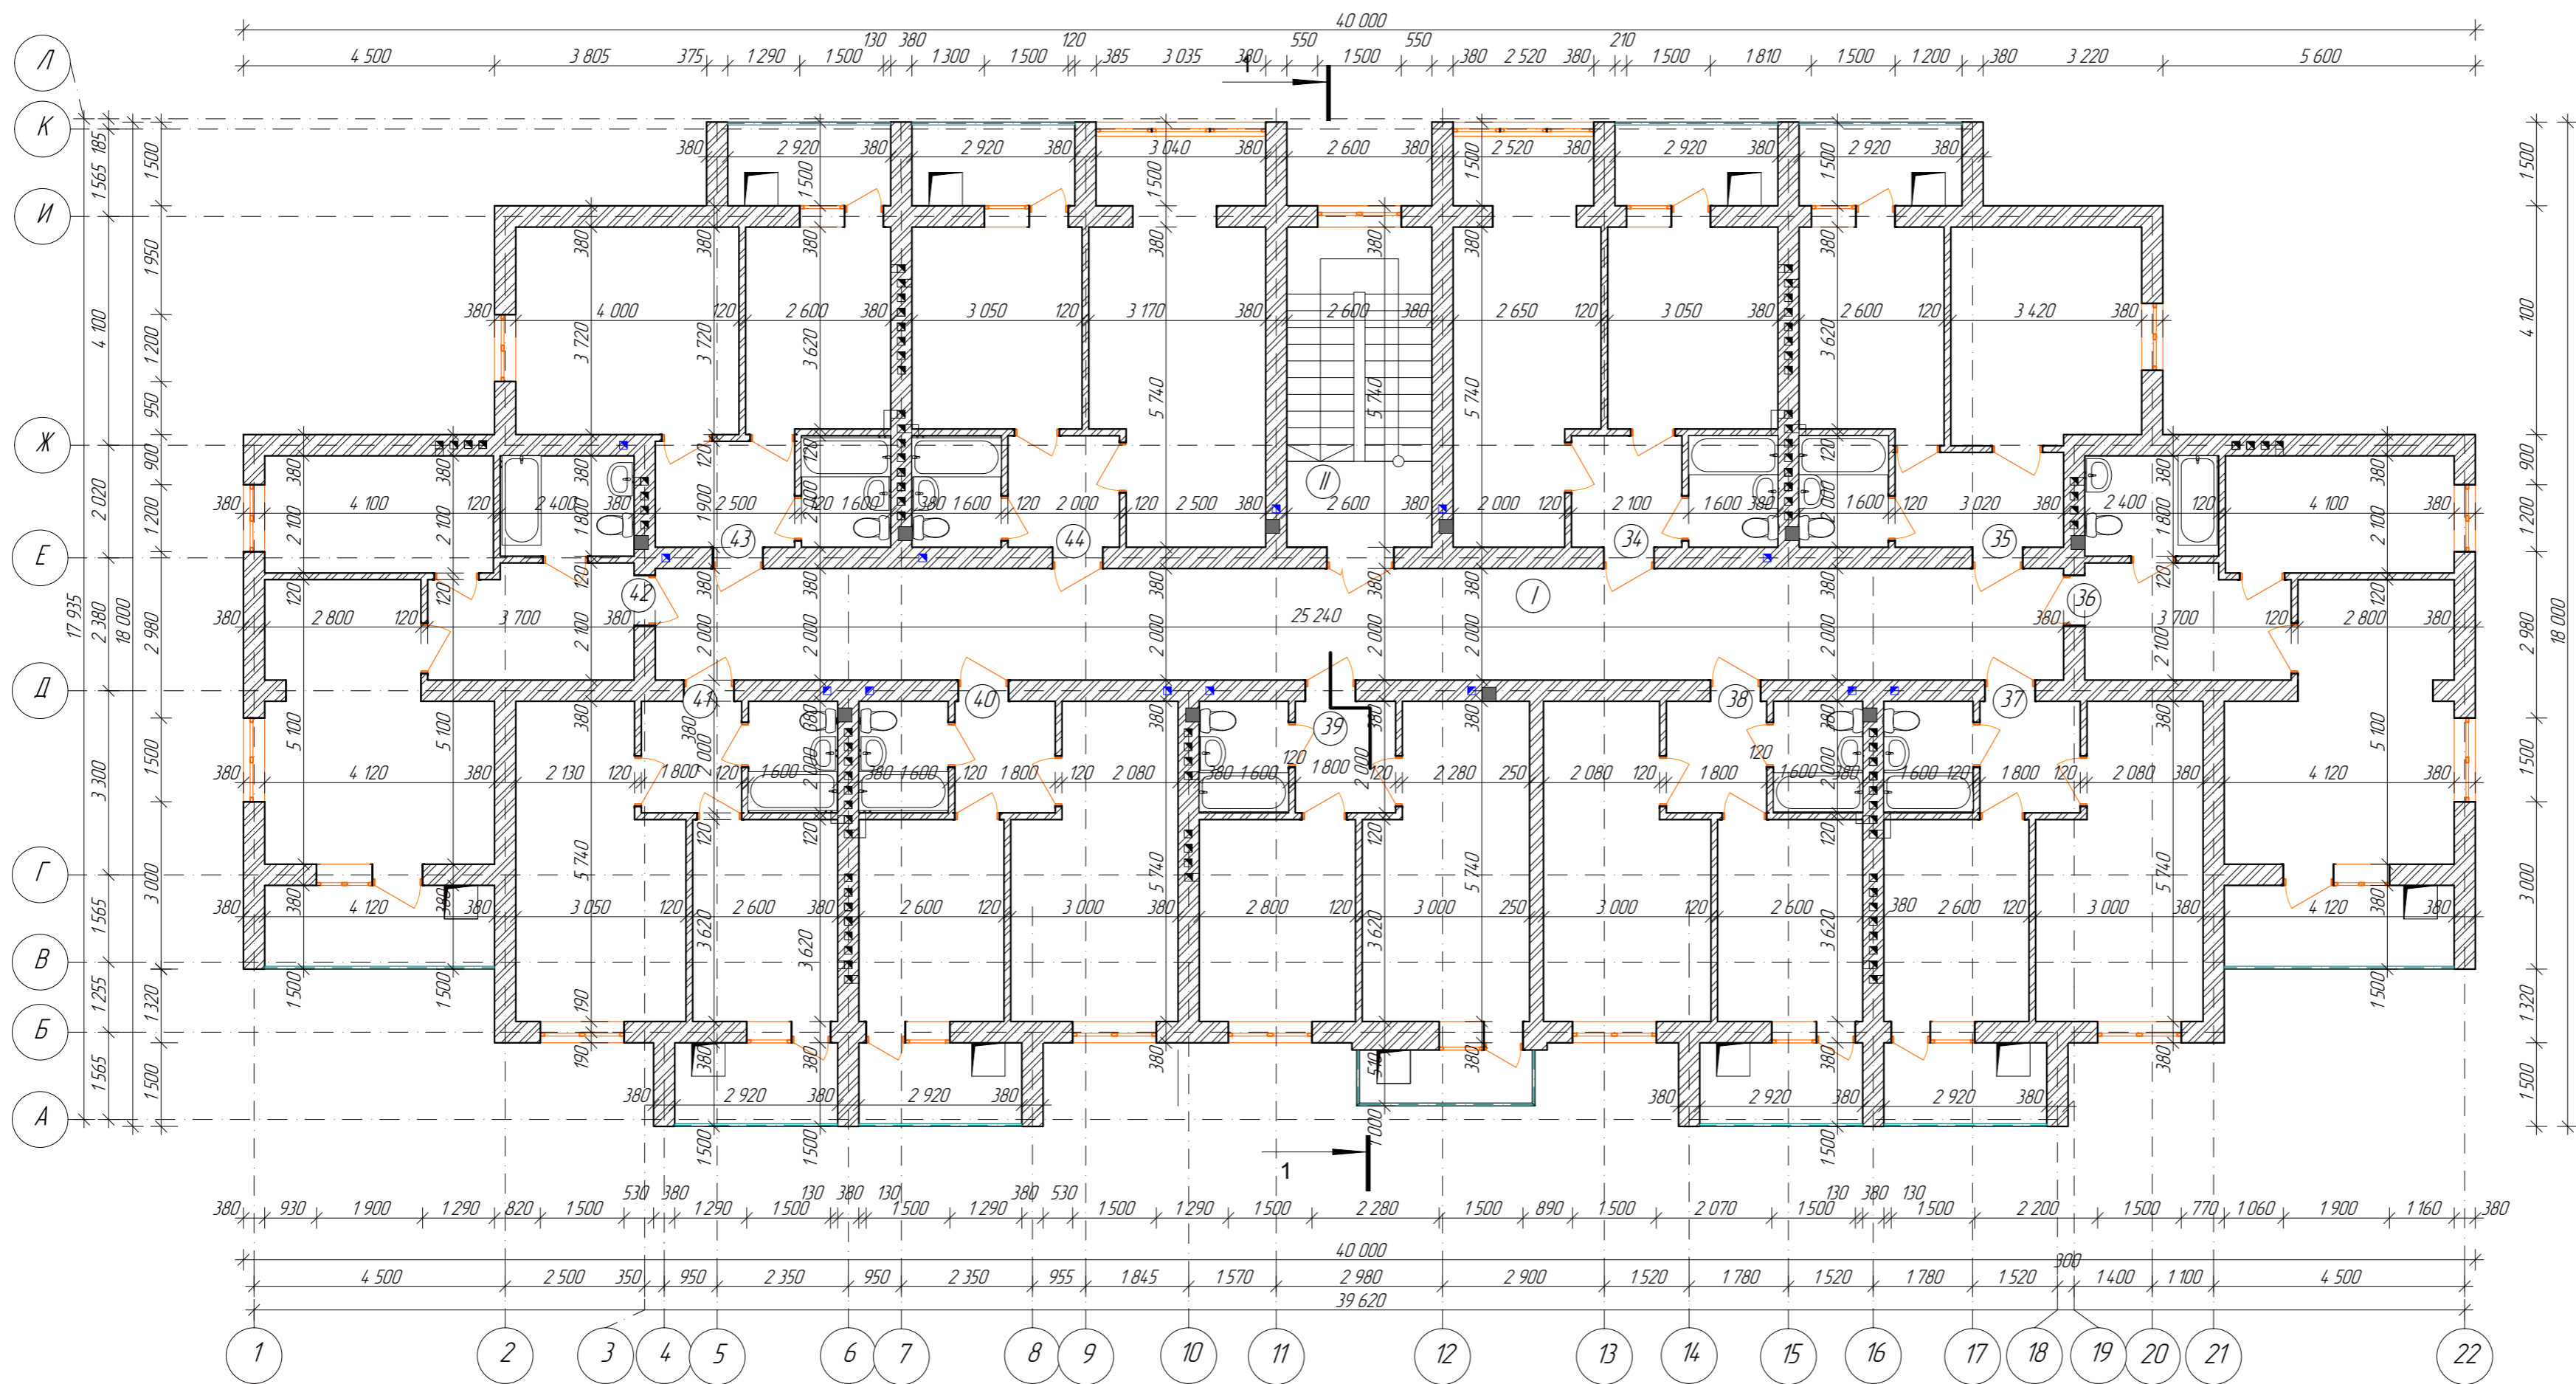

Экспликация помещений четвертого этажа

№ пом.	Наименование	Кол.	Площадь м²
Квартира 34			
1	Количество комнат	1	
2	Общая площадь		39,6
3	Жилая площадь		13,8
4	Вспомогательная площадь		25,8
Квартира 35			
1	Количество комнат	1	
2	Общая площадь		35,5
3	Жилая площадь		13,1
4	Вспомогательная площадь		22,4
Квартира 36			
1	Количество комнат	1	
2	Общая площадь		44,5
3	Жилая площадь		18,0
4	Вспомогательная площадь		26,5
Квартира 37			
1	Количество комнат	1	
2	Общая площадь		35,9
3	Жилая площадь		15,3
4	Вспомогательная площадь		20,6
Квартира 38			
1	Количество комнат	1	
2	Общая площадь		35,9
3	Жилая площадь		15,3
4	Вспомогательная площадь		20,6
Квартира 39			
1	Количество комнат	1	
2	Общая площадь		35,8
3	Жилая площадь		15,7
4	Вспомогательная площадь		20,1
Квартира 40			
1	Количество комнат	1	
2	Общая площадь		35,9
3	Жилая площадь		15,3
4	Вспомогательная площадь		20,6
Квартира 41			
1	Количество комнат	1	
2	Общая площадь		36,2
3	Жилая площадь		15,6
4	Вспомогательная площадь		20,6
Квартира 42			
1	Количество комнат	1	
2	Общая площадь		44,5
3	Жилая площадь		18,0
4	Вспомогательная площадь		26,5
Квартира 43			
1	Количество комнат	1	
2	Общая площадь		36,8
3	Жилая площадь		14,9
4	Вспомогательная площадь		21,9
Квартира 44			
1	Количество комнат	1	
2	Общая площадь		43,2
3	Жилая площадь		16,8
4	Вспомогательная площадь		26,4
Итого по квартирам: 423,8			
Места общего пользования			
I	Коридор		50,5
II	Лестничная клетка		7,1
Итого по местам общего пользования: 57,6			
Всего по четвертому этажу: 481,4			

1. Стены выше цокольного этажа выполнены из силикатного кирпича марки 200 толщиной 380 мм. Перегородки санузлов и подсобных помещений - кирпич керамический М100 250мм и 120мм. Перегородки офисов (межкомнатные) - силикатный кирпич 120мм марки М200.
2. Фасадные поверхности - декоративная штукатурка. Планы даны без учета утеплителя.
3. Все строительные конструкции и материалы, которые будут использоваться при строительстве должны иметь сертификаты качества, соответствовать санитарным нормам, согласованы с МЗ Украины и иметь протоколы натурных огневых испытаний согласно п.2.19 ДБН В.1.1-7:2002 и п.3.9 НАПБ А01.00.10-04.
4. Сопряжение оконных и дверных блоков с наружными стенами заполнить монтажной пеной.
5. Выполнить армирование кладки, а также перегородок не реже чем через 700мм по высоте (согласно ДБН В.1.1-12:2006). Все сетки - арматура 3Вр1 (ГОСТ 6727-80) с шагом 50мм в обоих направлениях.
7. Стены лестничных клеток запроектированы противопожарными с минимальным пределом огнестойкости не менее R 120 и пределом распространения огня - М0. Внутренние перегородки - EI45, М0, лестничные площадки и лестничные клетки - R60, М0, плиты перекрытия - RE 15, М0.
8. Сопряжение оконных блоков с наружными стенами заполнить монтажной пеной.
10. Данный лист читать совместно с листом 31.

45/09.2019-AP						
Заказчик: ООО "ДНИПРО ЛАКИ СТОУН"						
Изм.	Колуч.	Лист	№Док.	Подп.	Дата	Новое строительство многоквартирного жилого дома в районе ул. Каменской, г. Днепр
Директор		Гнебанова				
ГВП		Кучурювзяк				
Разработал		Дрицкая				План четвертого этажа на отм. +9,900 М(1:100)